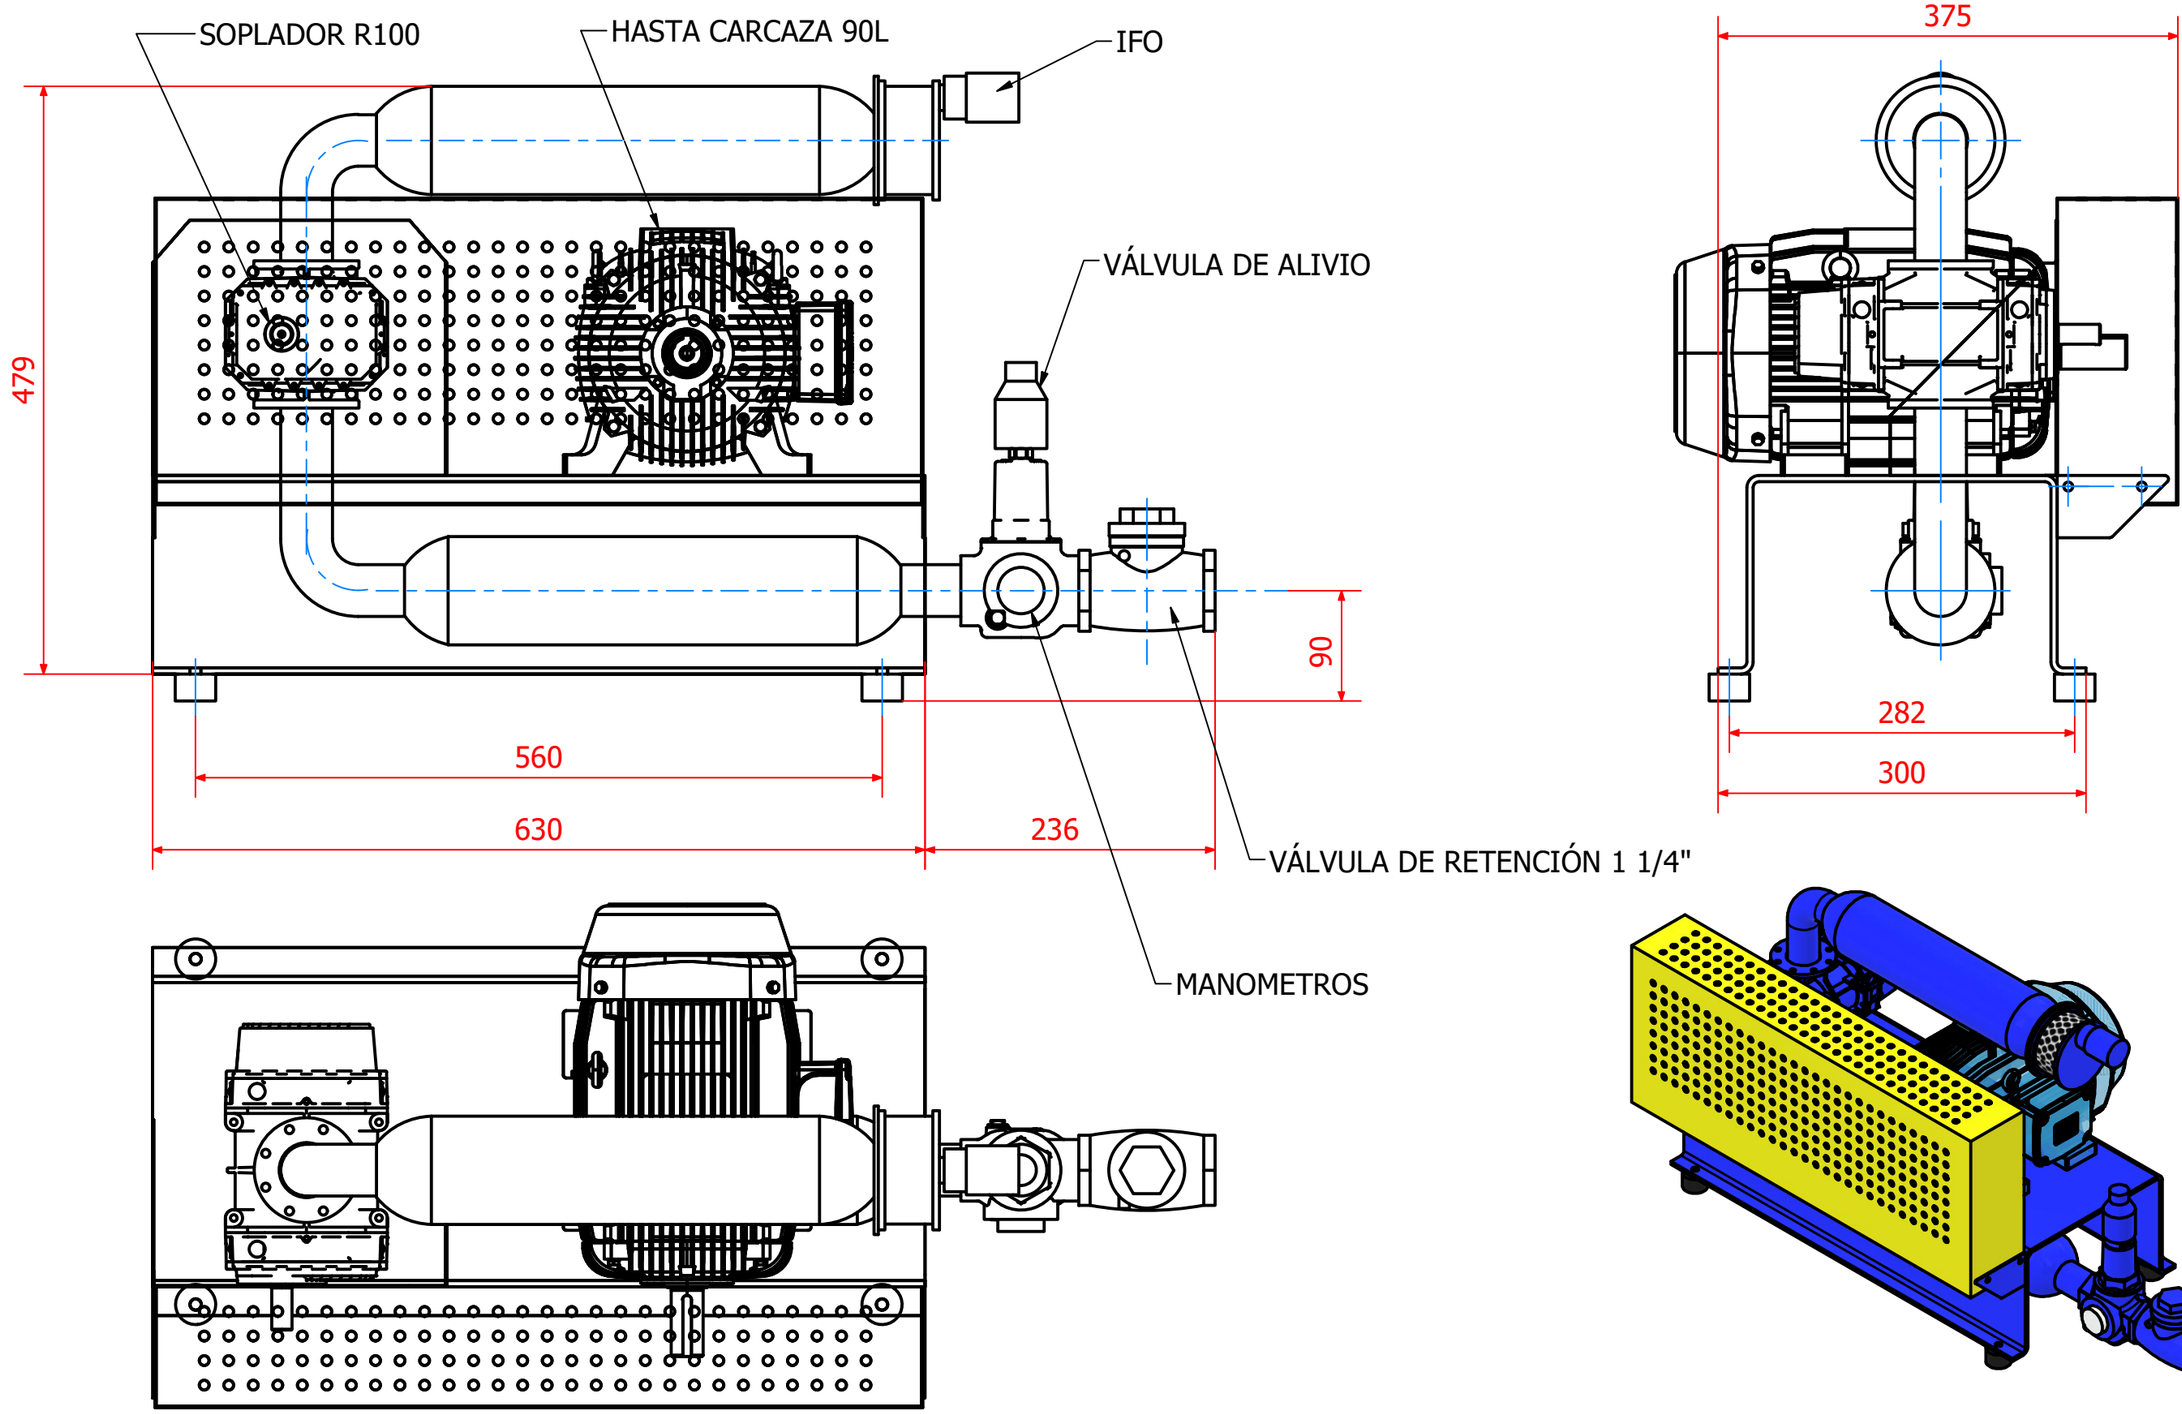


REVISIONES					REVISIONES				
	MODIFICACIONES	NOMBRE	FECHA	FIRMA		MODIFICACIONES	NOMBRE	FECHA	FIRMA
05					F				
04					E				
03					D				
02					C				
01					B				
0					A	Emitido para Cotización.			

WR INGENIERÍA SPA
Engineering Industrial Services
AV.O'HIGGINS #402
Quilicura-Stgo.
www.wringenieria.cl
wrcontreras1973@gmail.com
Fono:+56977762849

REPICKY
Más de 50 Años brindando aire confiable a toda la industria.

ITEM	NOMBRE	FECHA	FIRMA
Proyectó	F.REPICKY		
Dibujó	M.ROMERO	11/09/2026	
Revisó			
Aprobó			

CLIENTE: REPICKY S.A CHILE

DESCRIPCIÓN:

MODELO REPICKY R-100

Tipo De Plano:

PLANO GENERAL

LAMINA:	O.COMPRA:	ESCALA	Revisión
1/1		1 : 5	A