



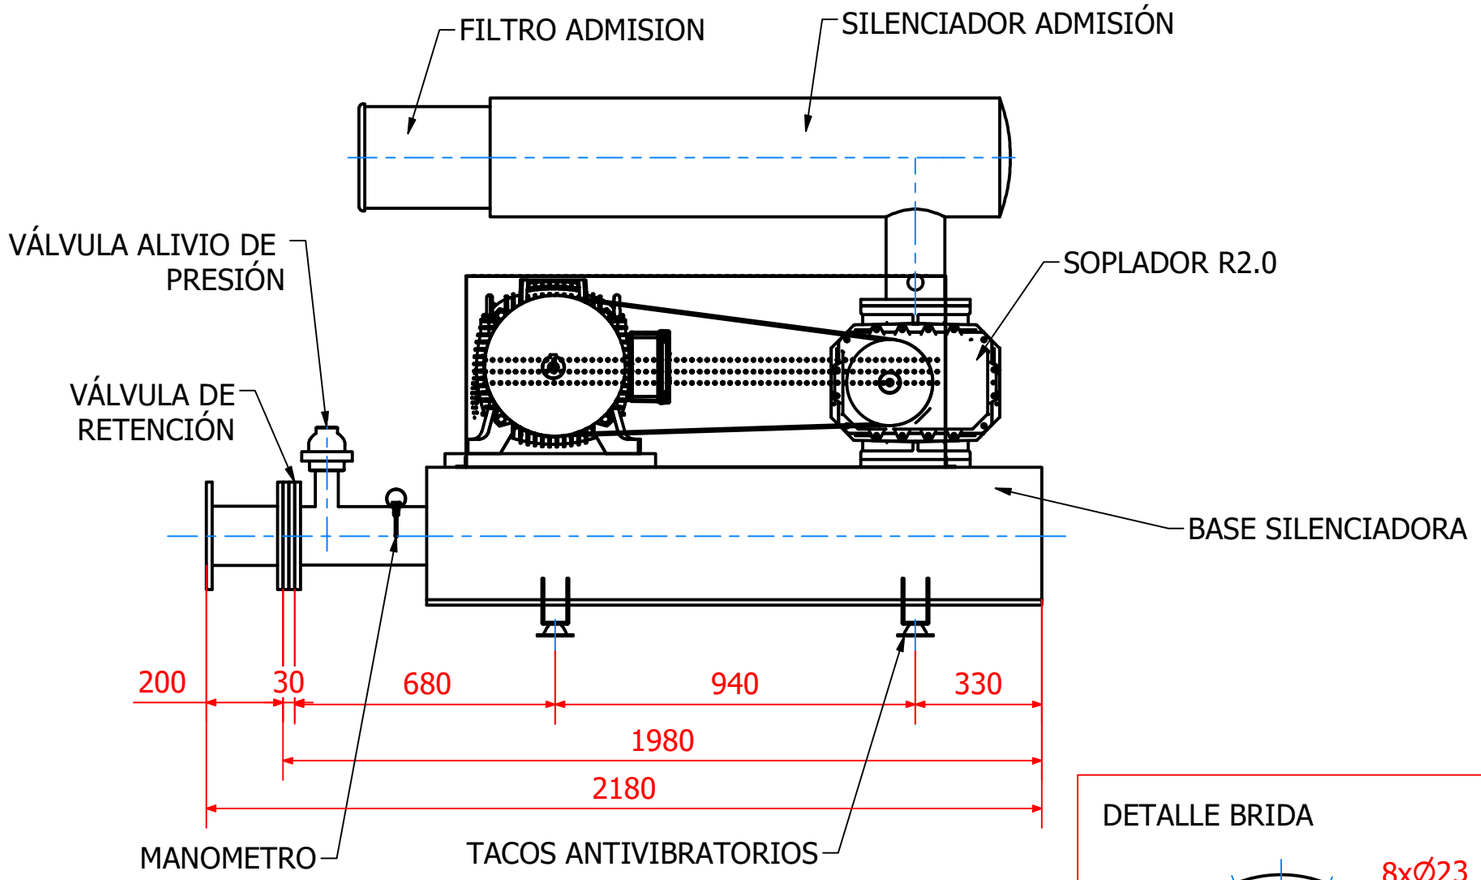


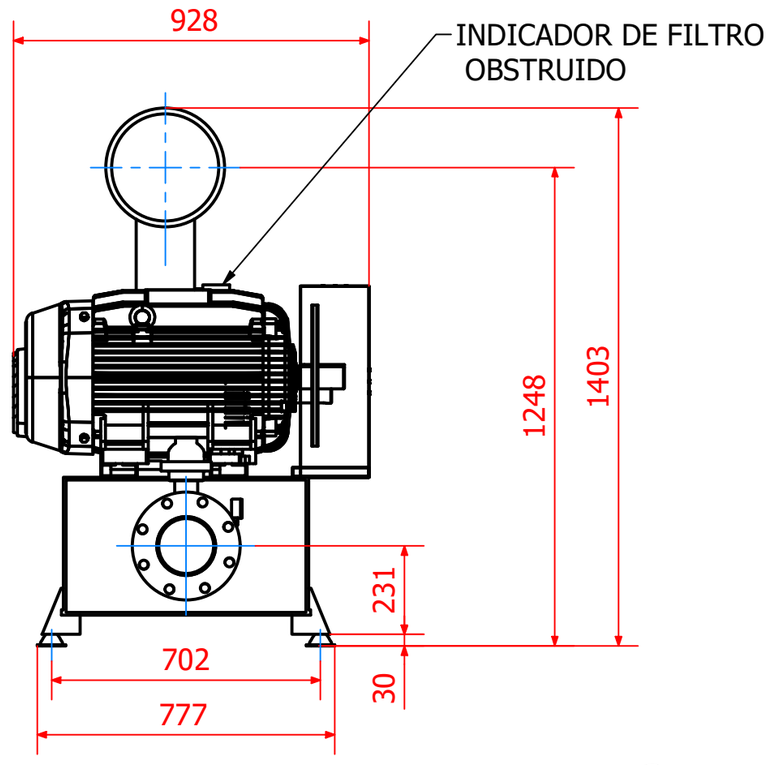

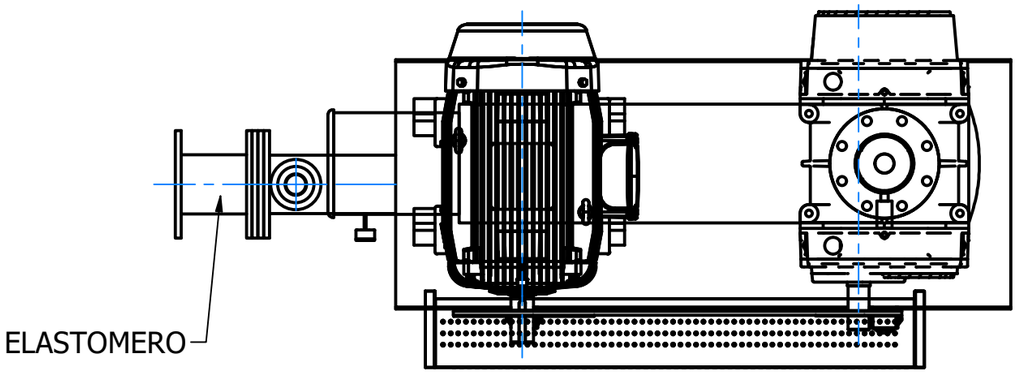

DETALLE BRIDA

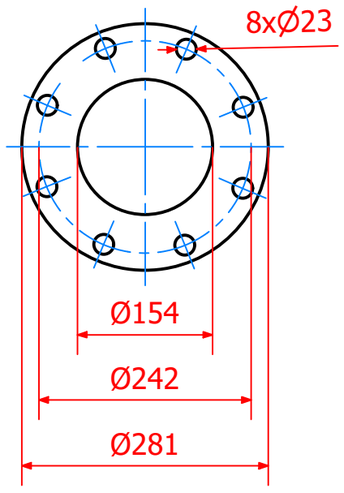

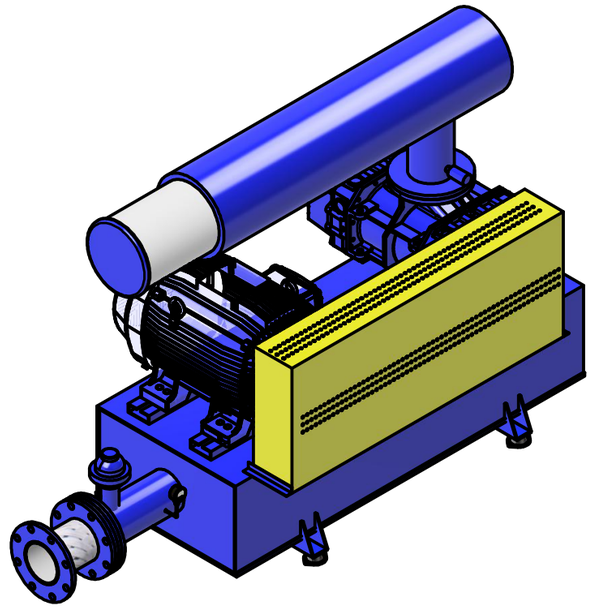

REVISIONES					REVISIONES				
	MODIFICACIONES	NOMBRE	FECHA	FIRMA		MODIFICACIONES	NOMBRE	FECHA	FIRMA
05					F				
04					E				
03					D				
02					C				
01					B				
0					A	Emitido para Cotización.			

WR INGENIERÍA SPA
Engineering Industrial Services
AV. O'HIGGINS #402
Quilicura-Stgo.
www.wringenieria.cl
wrcontreras1973@gmail.com
Fono:+56977762849

REPICKY
Más de 50 Años brindando aire confiable a toda la industria.

ITEM	NOMBRE	FECHA	FIRMA
Proyectó	F.REPICKY		
Dibujó	M.ROMERO	06/09/2026	
Revisó	CLIENTE		
Aprobó			

CLIENTE: REPICKY S.A. CHILE

DESCRIPCIÓN: MODELO DE SOPLADOR R2.0

Tipo De Plano: PLANO GENERAL

LAMINA: **Repicky**

O.COMPRA:

ESCALA **1 : 16**

Revisión A